


# Схема расположения земельного участка или земельных участков на кадастровом плане территории

Площадь земельного участка 1000 м<sup>2</sup>

Масштаб: 1:2000

Система координат: МСК-64, зона 2

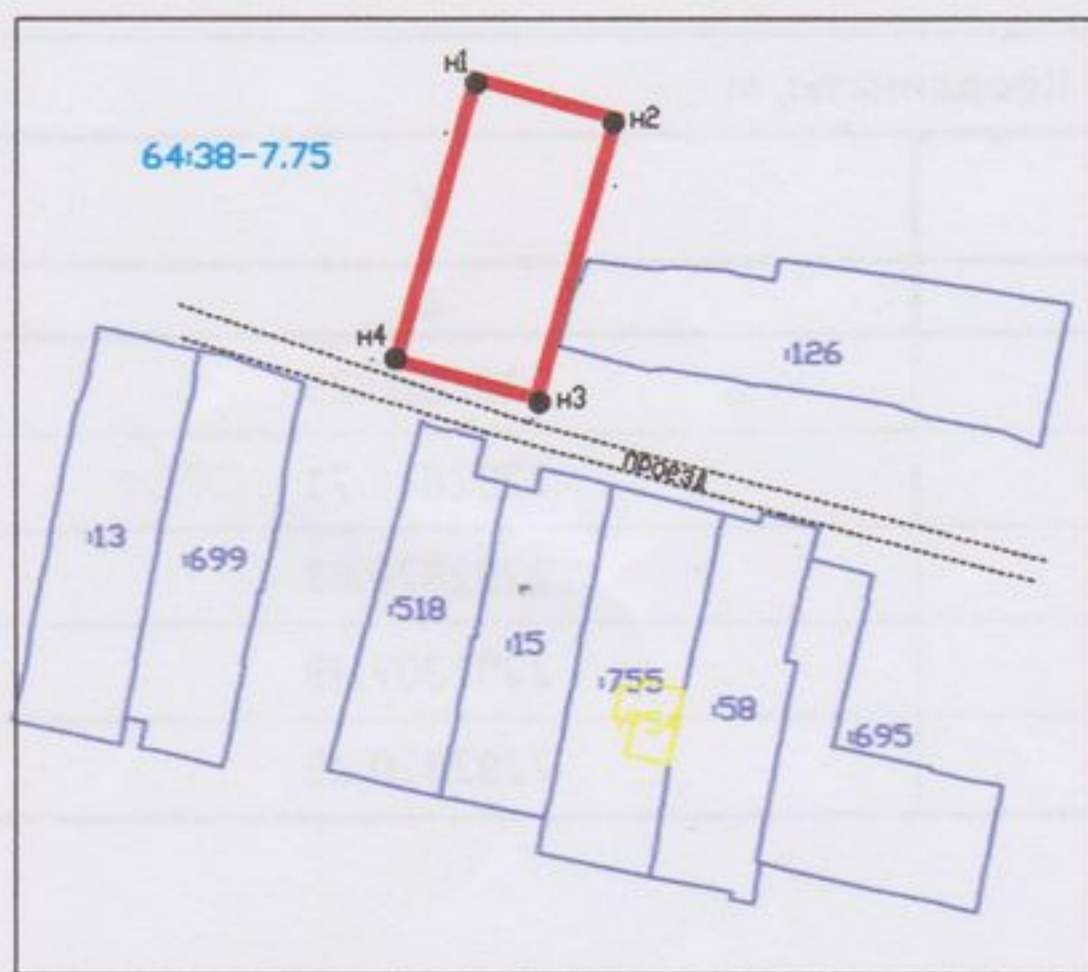

**Условные обозначения:**

- - граница образуемого земельного участка
- - граница земельных участков по данным ЕГРН
- H1 - обозначение характерной точки границы образуемого земельного участка
- - граница кадастрового квартала по данным ЕГРН
- 1517 - обозначение земельного участка по данным ЕГРН
- 64:38:010111 - обозначение кадастрового квартала по данным ЕГРН
- - граница охранных зон по данным ЕГРН
- - граница объектов недвижимости по данным ЕГРН
- 64:38-7.75 - номер территориальной зоны по сведениям ЕГРН