


Утверждена  
 Постановлением администрации  
 Энгельсского муниципального района  
 от "\_\_\_" \_\_\_\_\_ 20\_\_ N\_\_\_\_\_

Схема расположения земельного участка или земельных участков  
 на кадастровом плане территории

64:38:088001

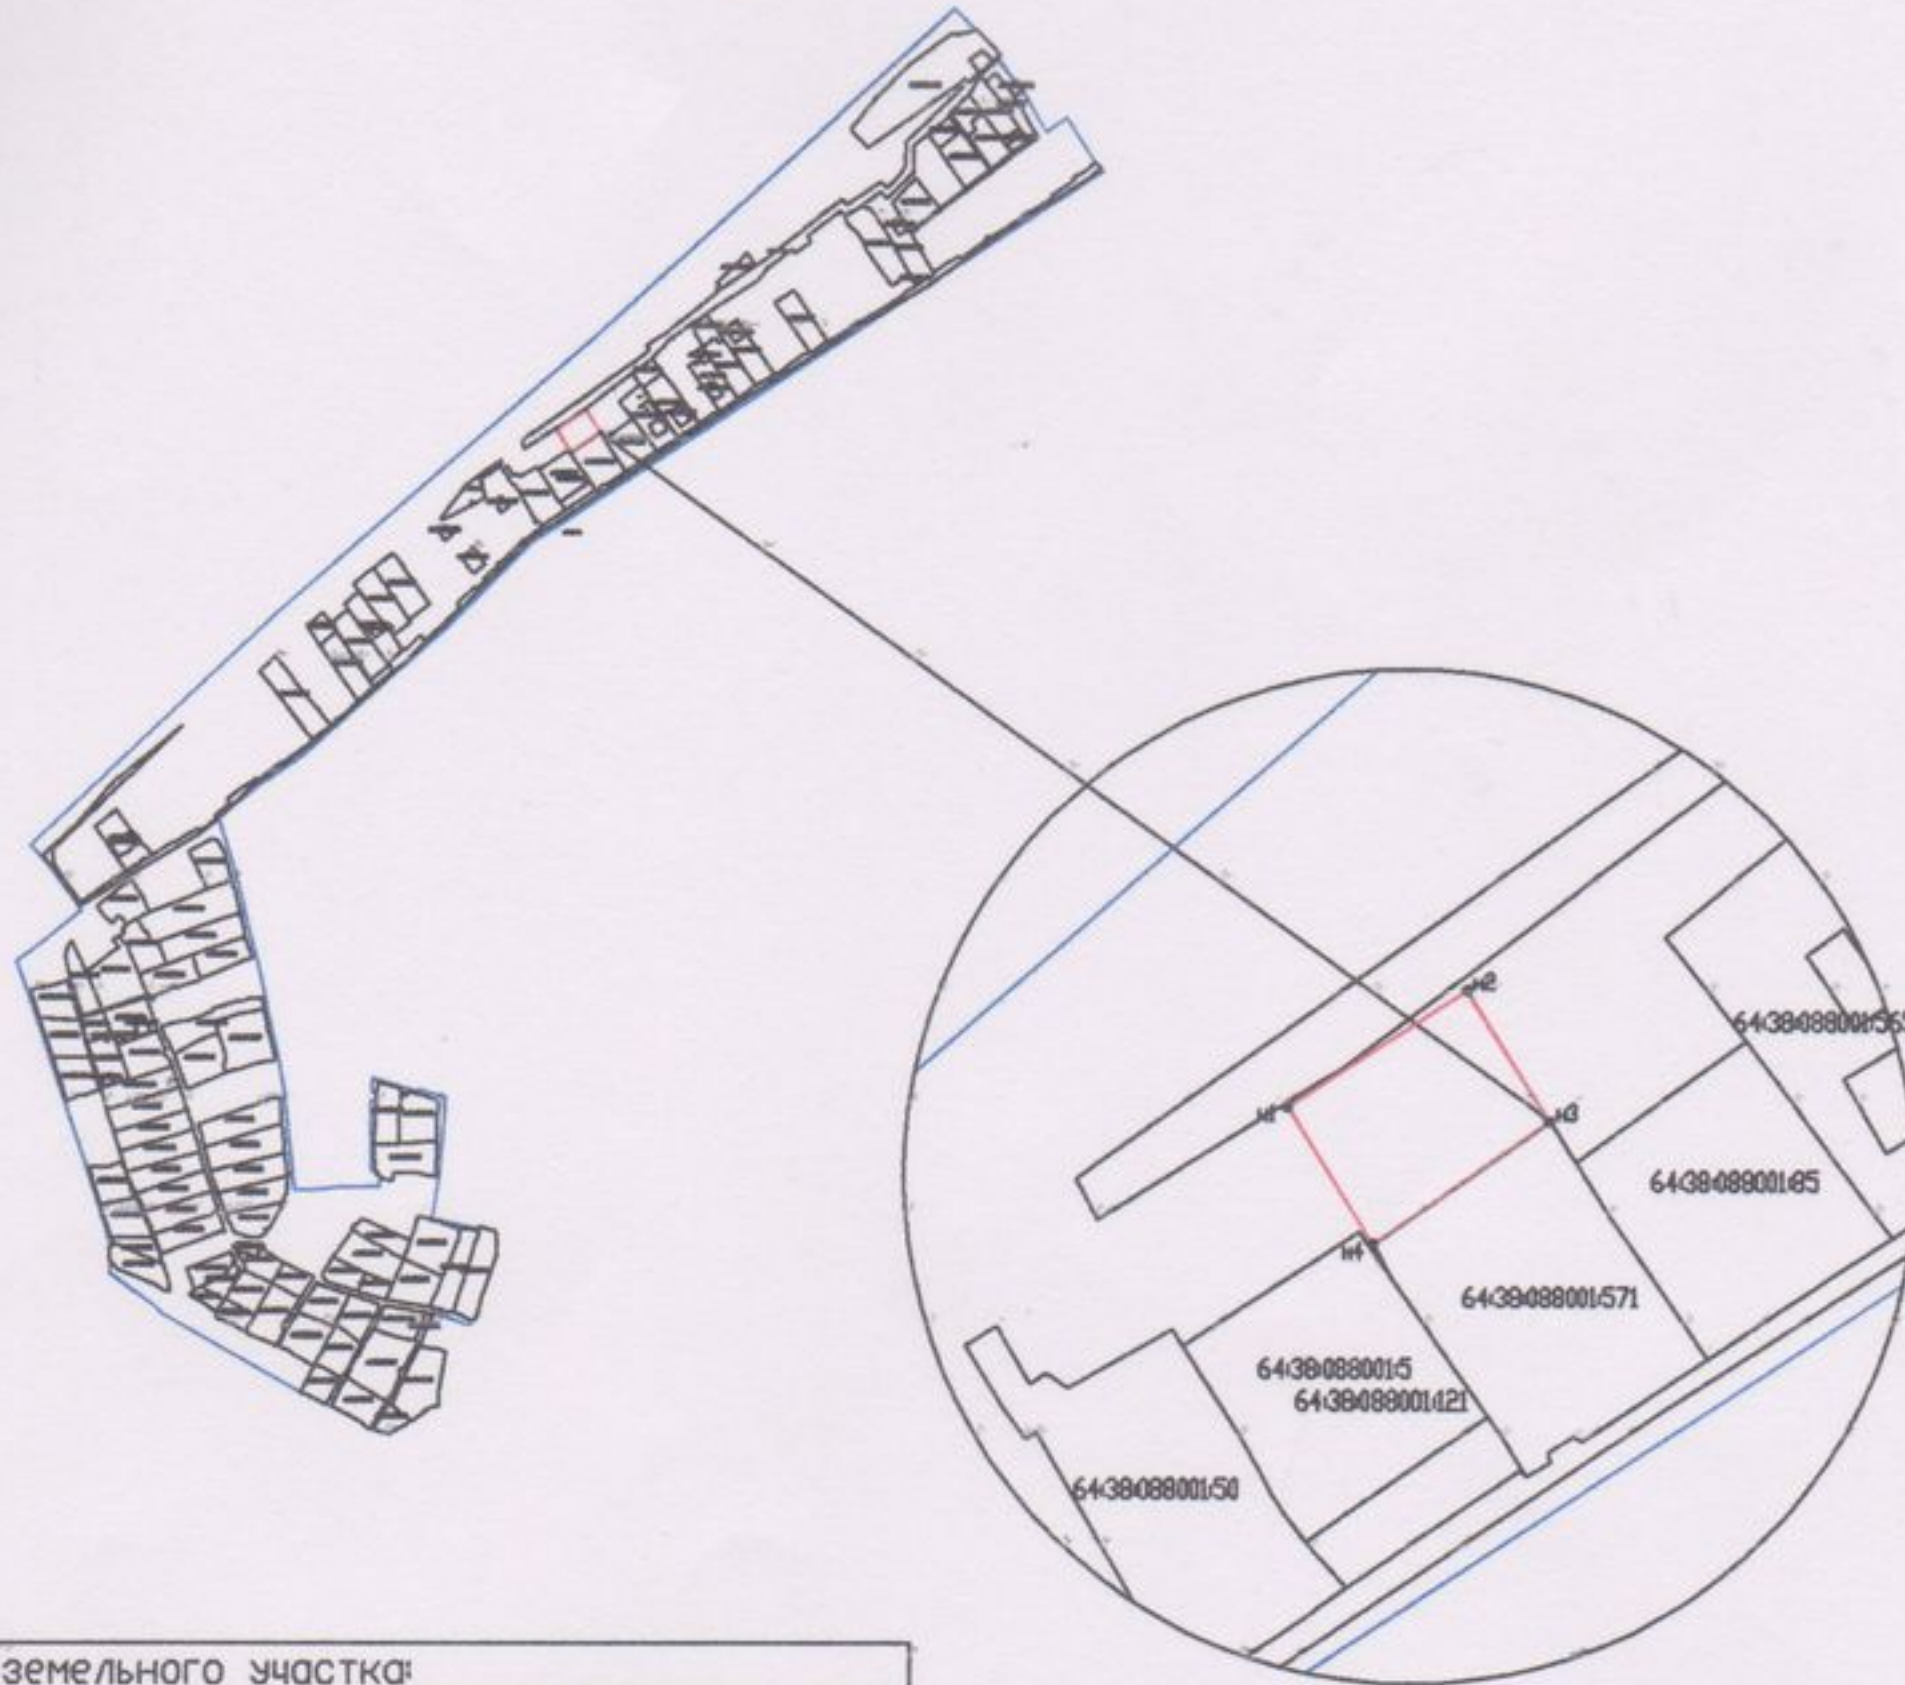

Условный номер земельного участка:		
Площадь земельного участка: 397 кв.м.		
Обозначение характерных точек границ	Координаты, м	
	X	Y
	2	3
1	496467.95	2310798.13
2	496480.51	2310817.55
3	496466.34	2310826.54
4	496453.15	2310807.41
1	496467.95	2310798.13

Масштаб 1:4000

Система координат: МСК-64

Условные обозначения:

- граница вновь образованного земельного участка
- граница земельного участка по сведениям ГКН
- граница кадастрового квартала

64:38:088001 кадастровый номер квартала

1571 кадастровый номер земельного участка по сведениям ГКН