
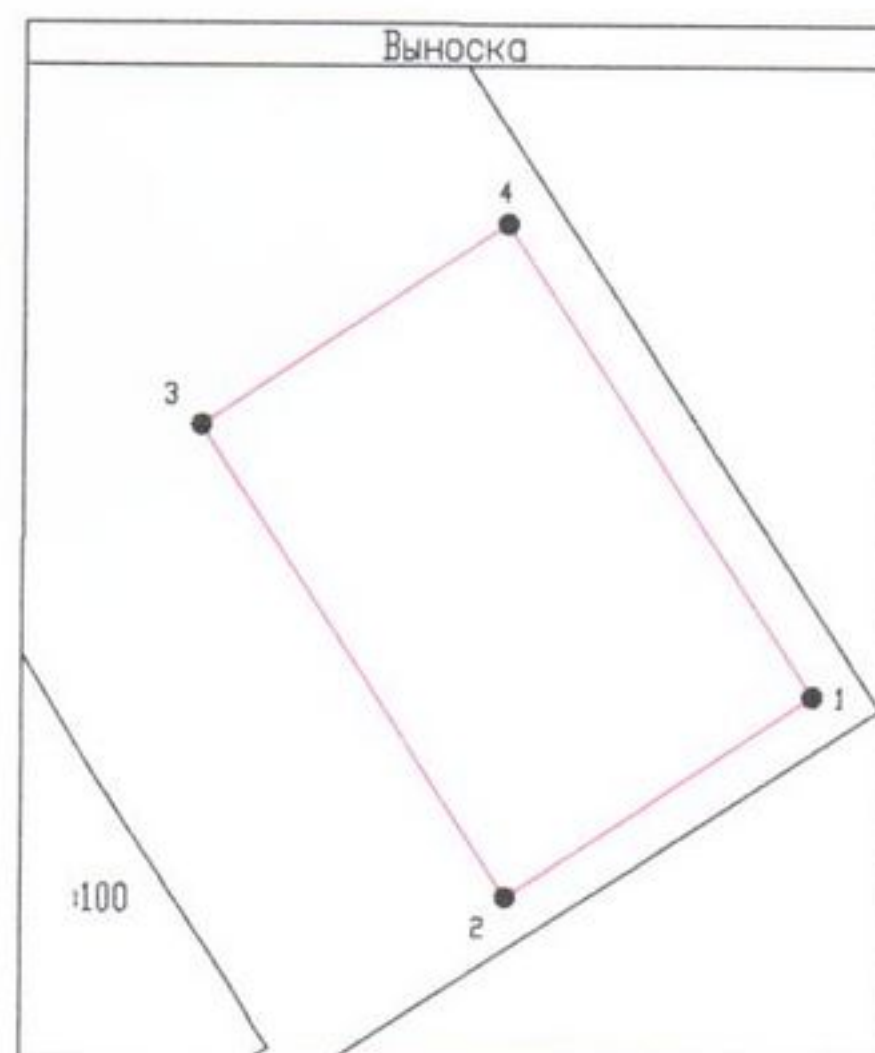


Схема расположения земельного участка или земельных участков на кадастровом плане территории

Система координат: МСК-64, зона 2

Масштаб 1:10000

64:38:110210

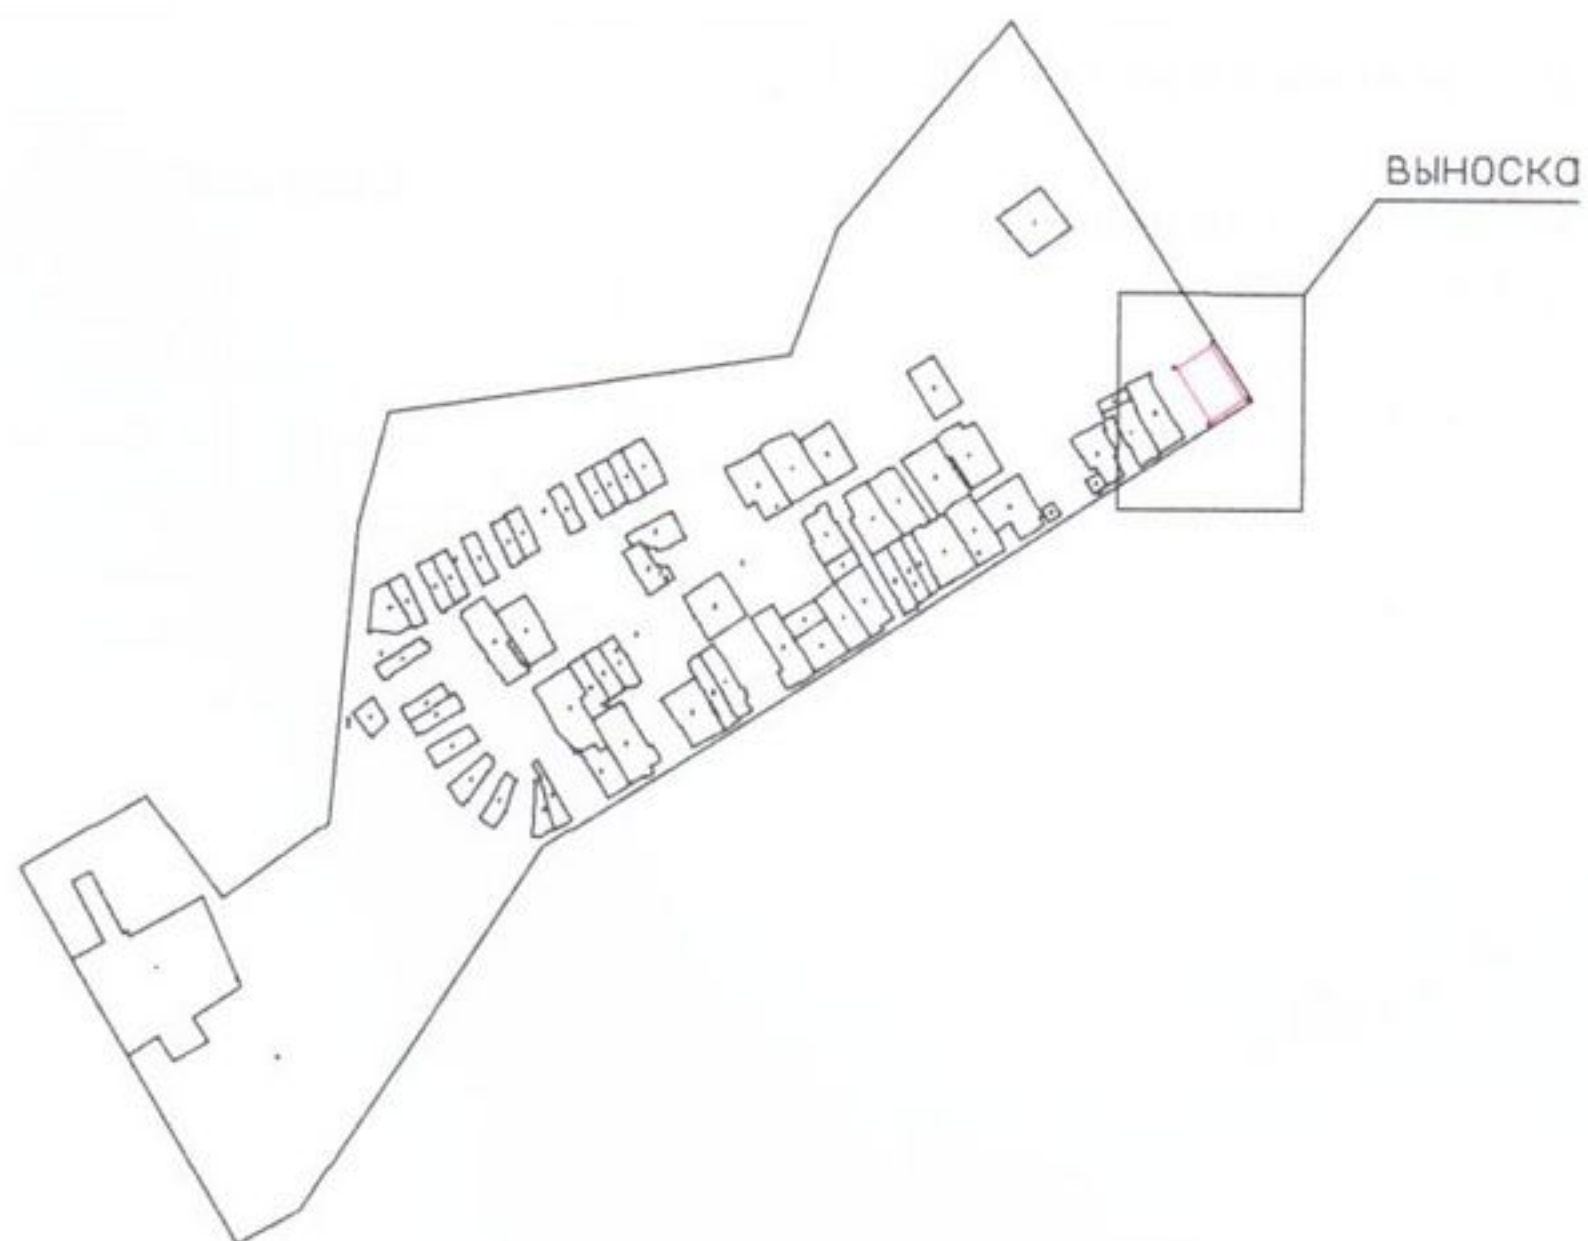

Условные обозначения

-  - границы образуемого земельного участка;
-  - границы учтенных земельных участков.