

Утверждено

Постановлением

(наименование документа об утверждении, включая наименования

администрации Энгельсского

органов государственной власти или органов местного

муниципального района

самоуправления, принявших решение об утверждении схемы

или подписавших соглашение о перераспределении земельных участков


от _____ N _____

Схема расположения земельного участка или земельных участков
на кадастровом плане территории

Условный номер земельного участка _____

Площадь земельного участка 1500 кв.м

Обозначение характерных точек границ	Координаты, м	
	X	Y
н1	459683.13	2290275.75
н2	459670.70	2290324.19
н3	459641.66	2290316.85
н4	459654.00	2290268.39
н1	459683.13	2290275.75

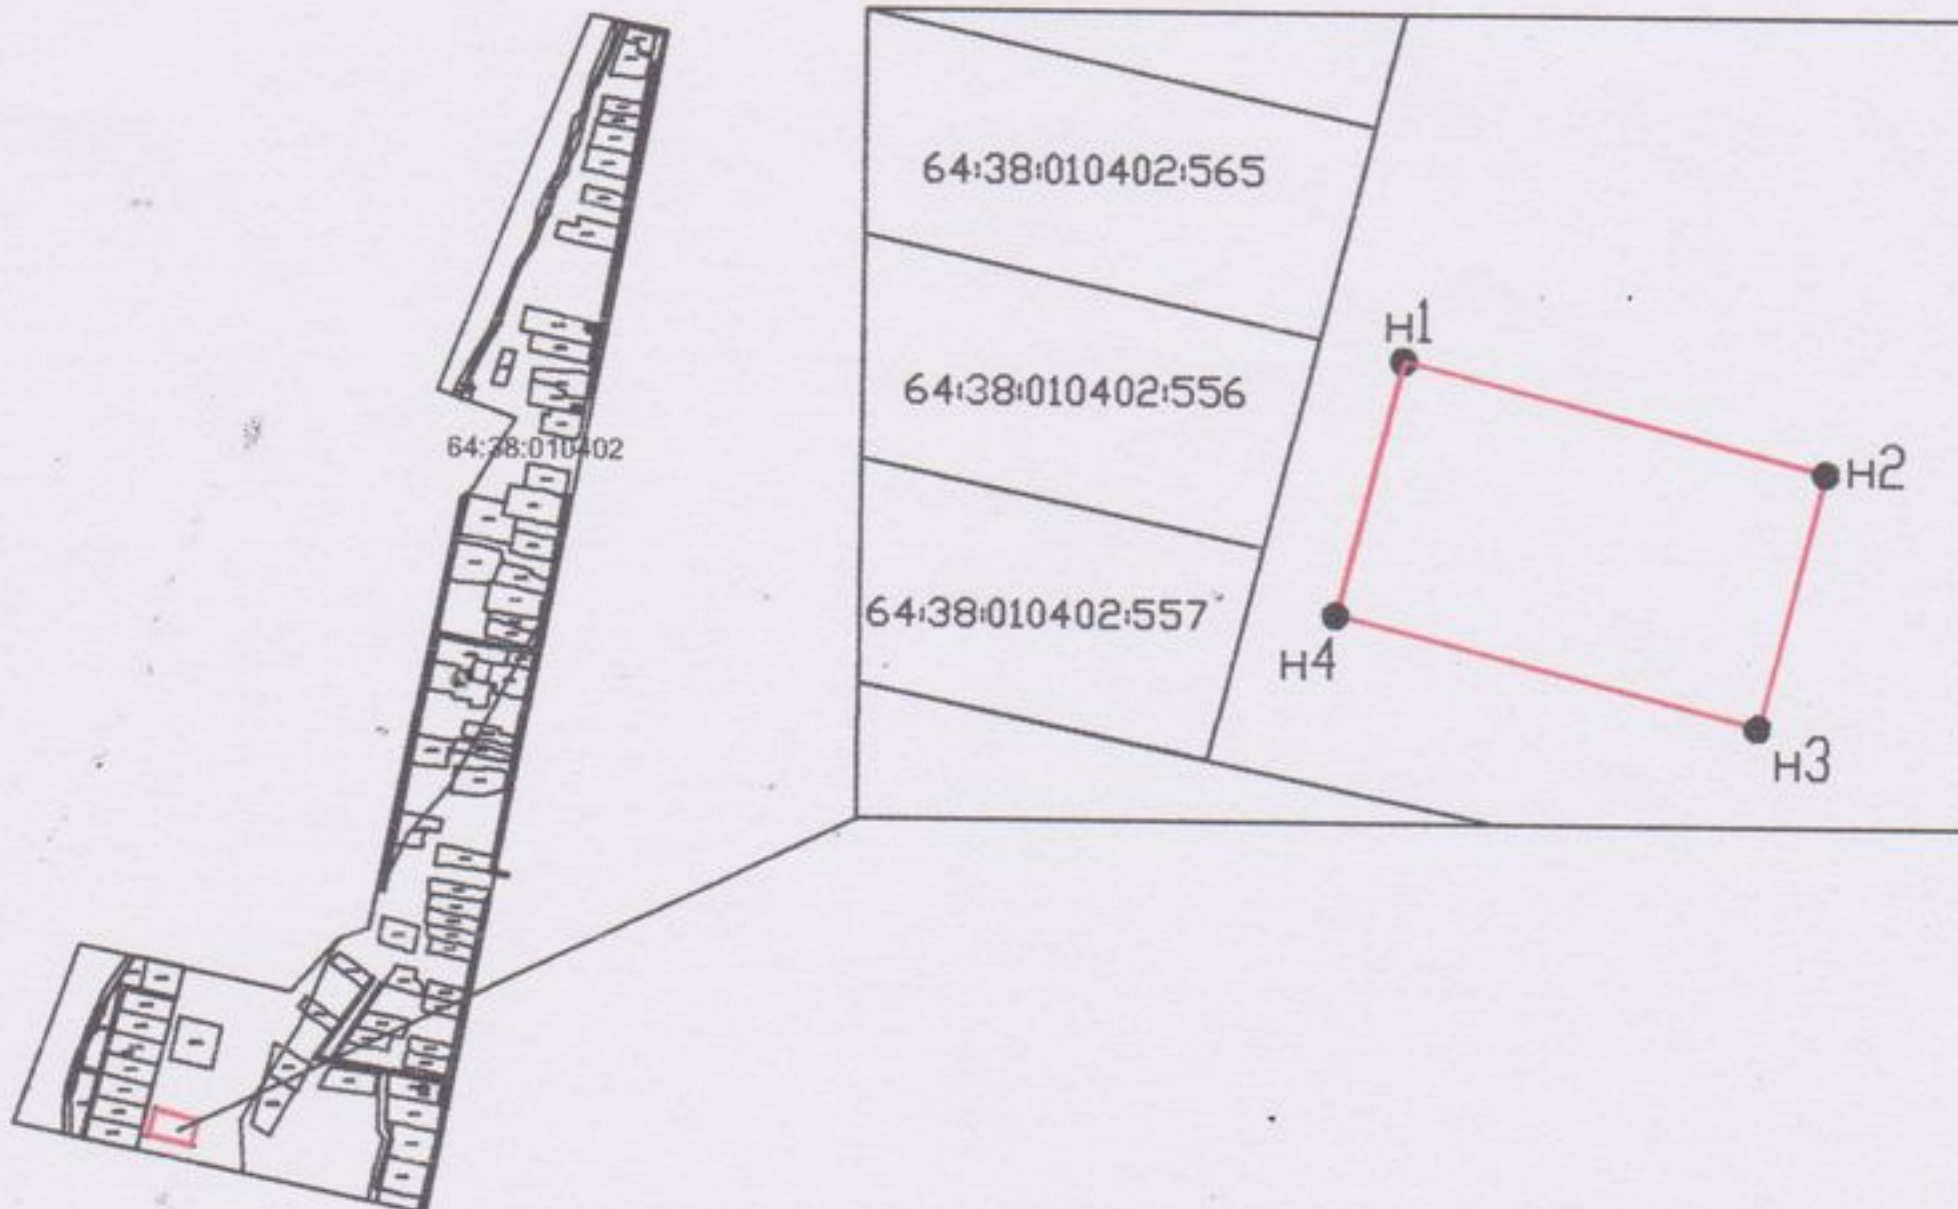

Система координат: МСК-64

Условные обозначения:

- образующий земельный участок
- кадастровый квартал
- граница кадастрового квартала

M 1:15000