


УТВЕРЖДЕНА
 Постановлением администрации
 Энгельсского муниципального района

от _____ N _____

Схема расположения земельного участка или земельных участков на кадастровом плане территории

Условный номер земельного участка		
Площадь земельного участка 2000 кв.м.		
Обозначение характерных точек	Координаты, м	
	X	Y
1	2	3
1	469131,68	2293169,60
2	469120,80	2293208,09
3	469072,69	2293194,43
4	469083,62	2293155,95
1	469131,68	2293169,60

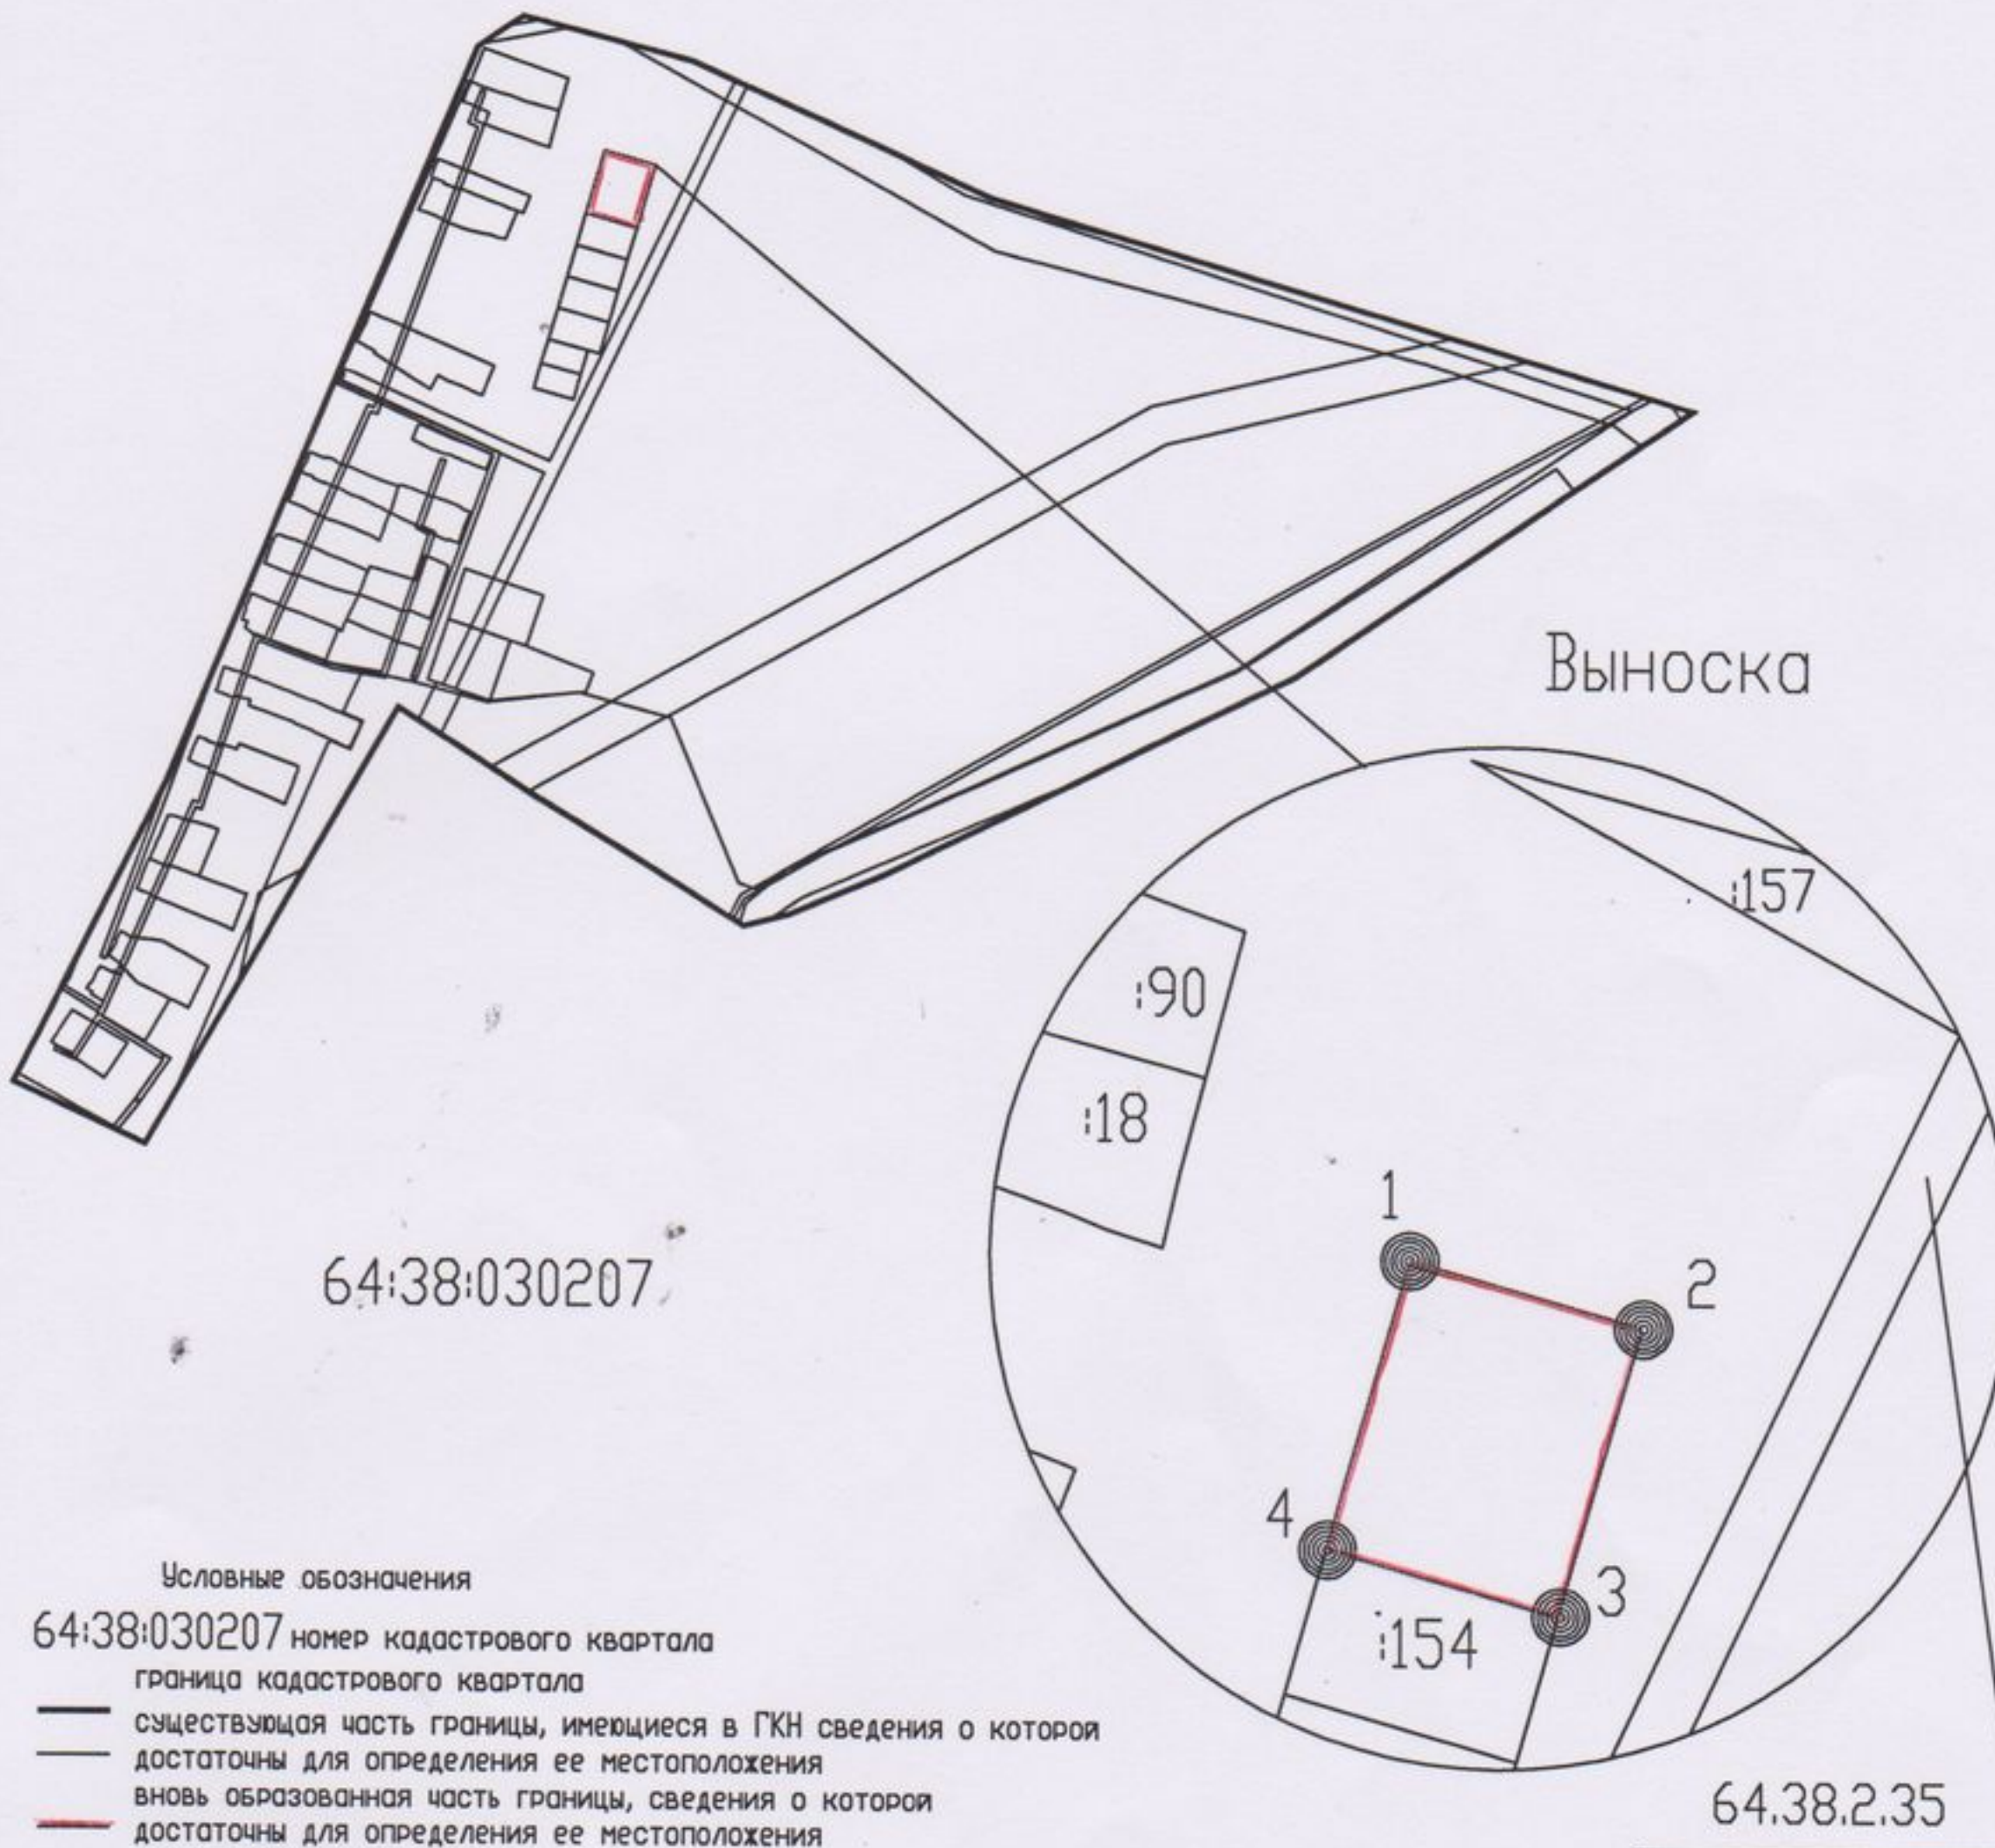

Условные обозначения
 64:38:030207 номер кадастрового квартала
 — граница кадастрового квартала
 — существующая часть границы, имеющиеся в ГКН сведения о которой достаточны для определения ее местоположения
 — вновь образованная часть границы, сведения о которой достаточны для определения ее местоположения